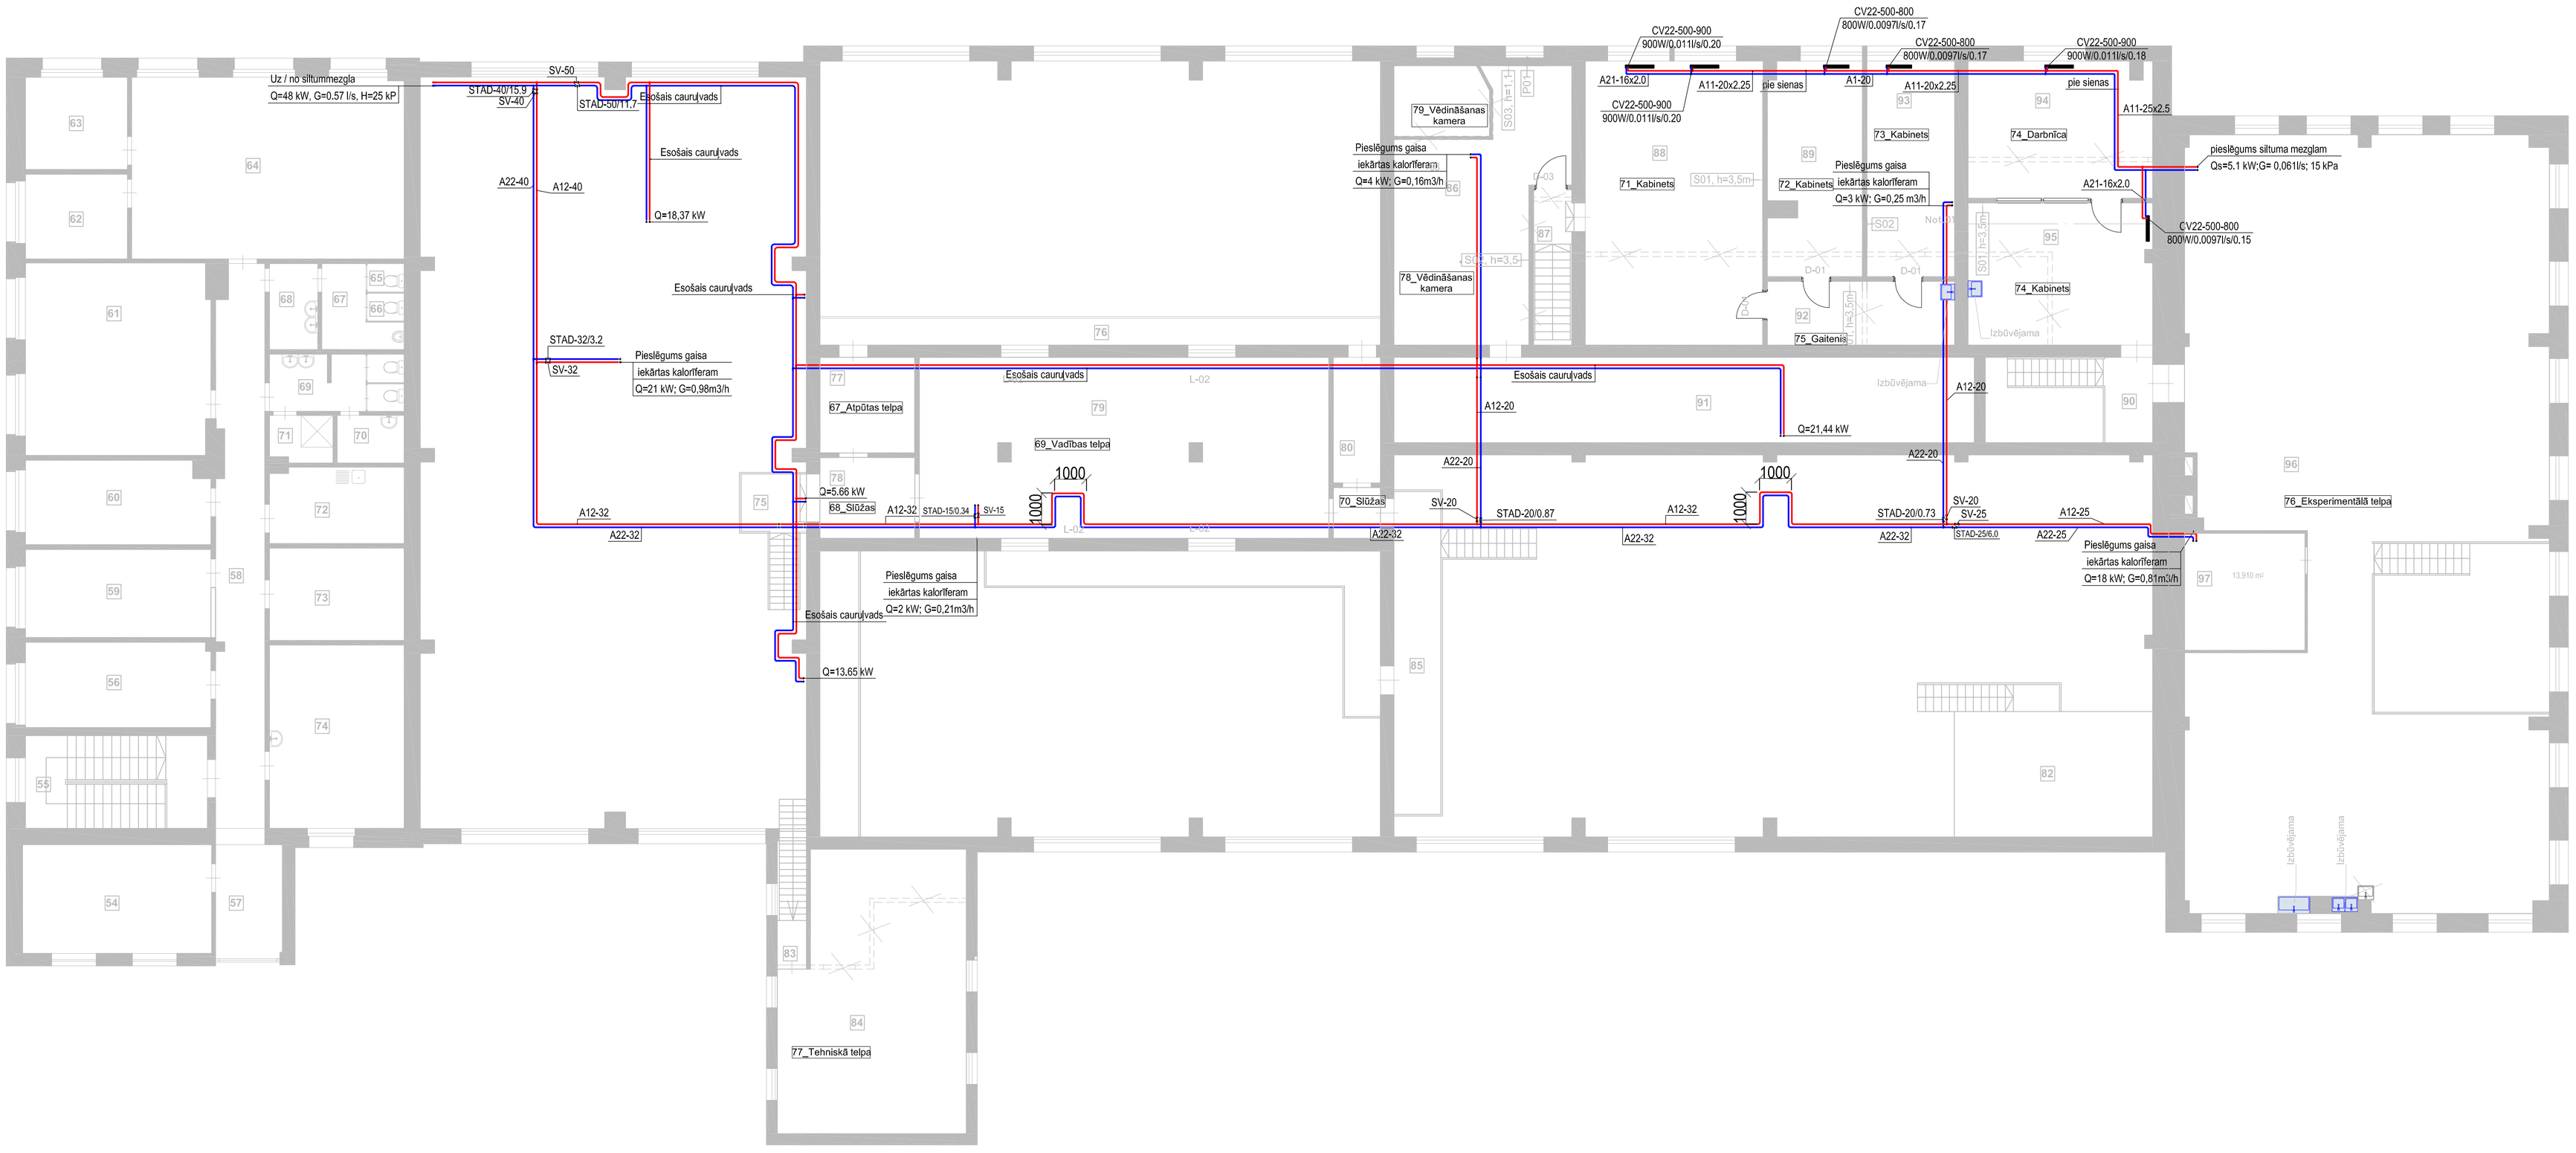

SIA "MJ Partneri" Baļķu iela 44, Rīga LV – 1006 Tel. +371 7817777 Fax +371 7817778 e-mail: mj@mj.lv http://www.mj.lv		PROJEKTA SADAĻA/ APKURE, VENTILĀCIJA	STADIJA/ DOKUMENTĀCIJA
		OBJEKTS/ LU fizikas sārmu metālu laboratorija Miera iela 32, Salaspils	PASŪTĪJUMA Nr./ 1-22-6/1-ERAF-INFRA
			PASŪTĪTĀJS/ LU fizikas institūts
	V.UZVĀRDS / PARAKSTS / DATUMS	LAPAS NOSAUKUMS/ APKURE 2. STĀVA PLĀNS	LAPA/ AVK-5 · MARKA/ AVK MĒROGS/ 1:100 · REVĪZIJA/
PR.D.VAD.	A. Krestins / 15.12.14		
IZSTRĀDĀJA	G. Reķis / 15.12.14		