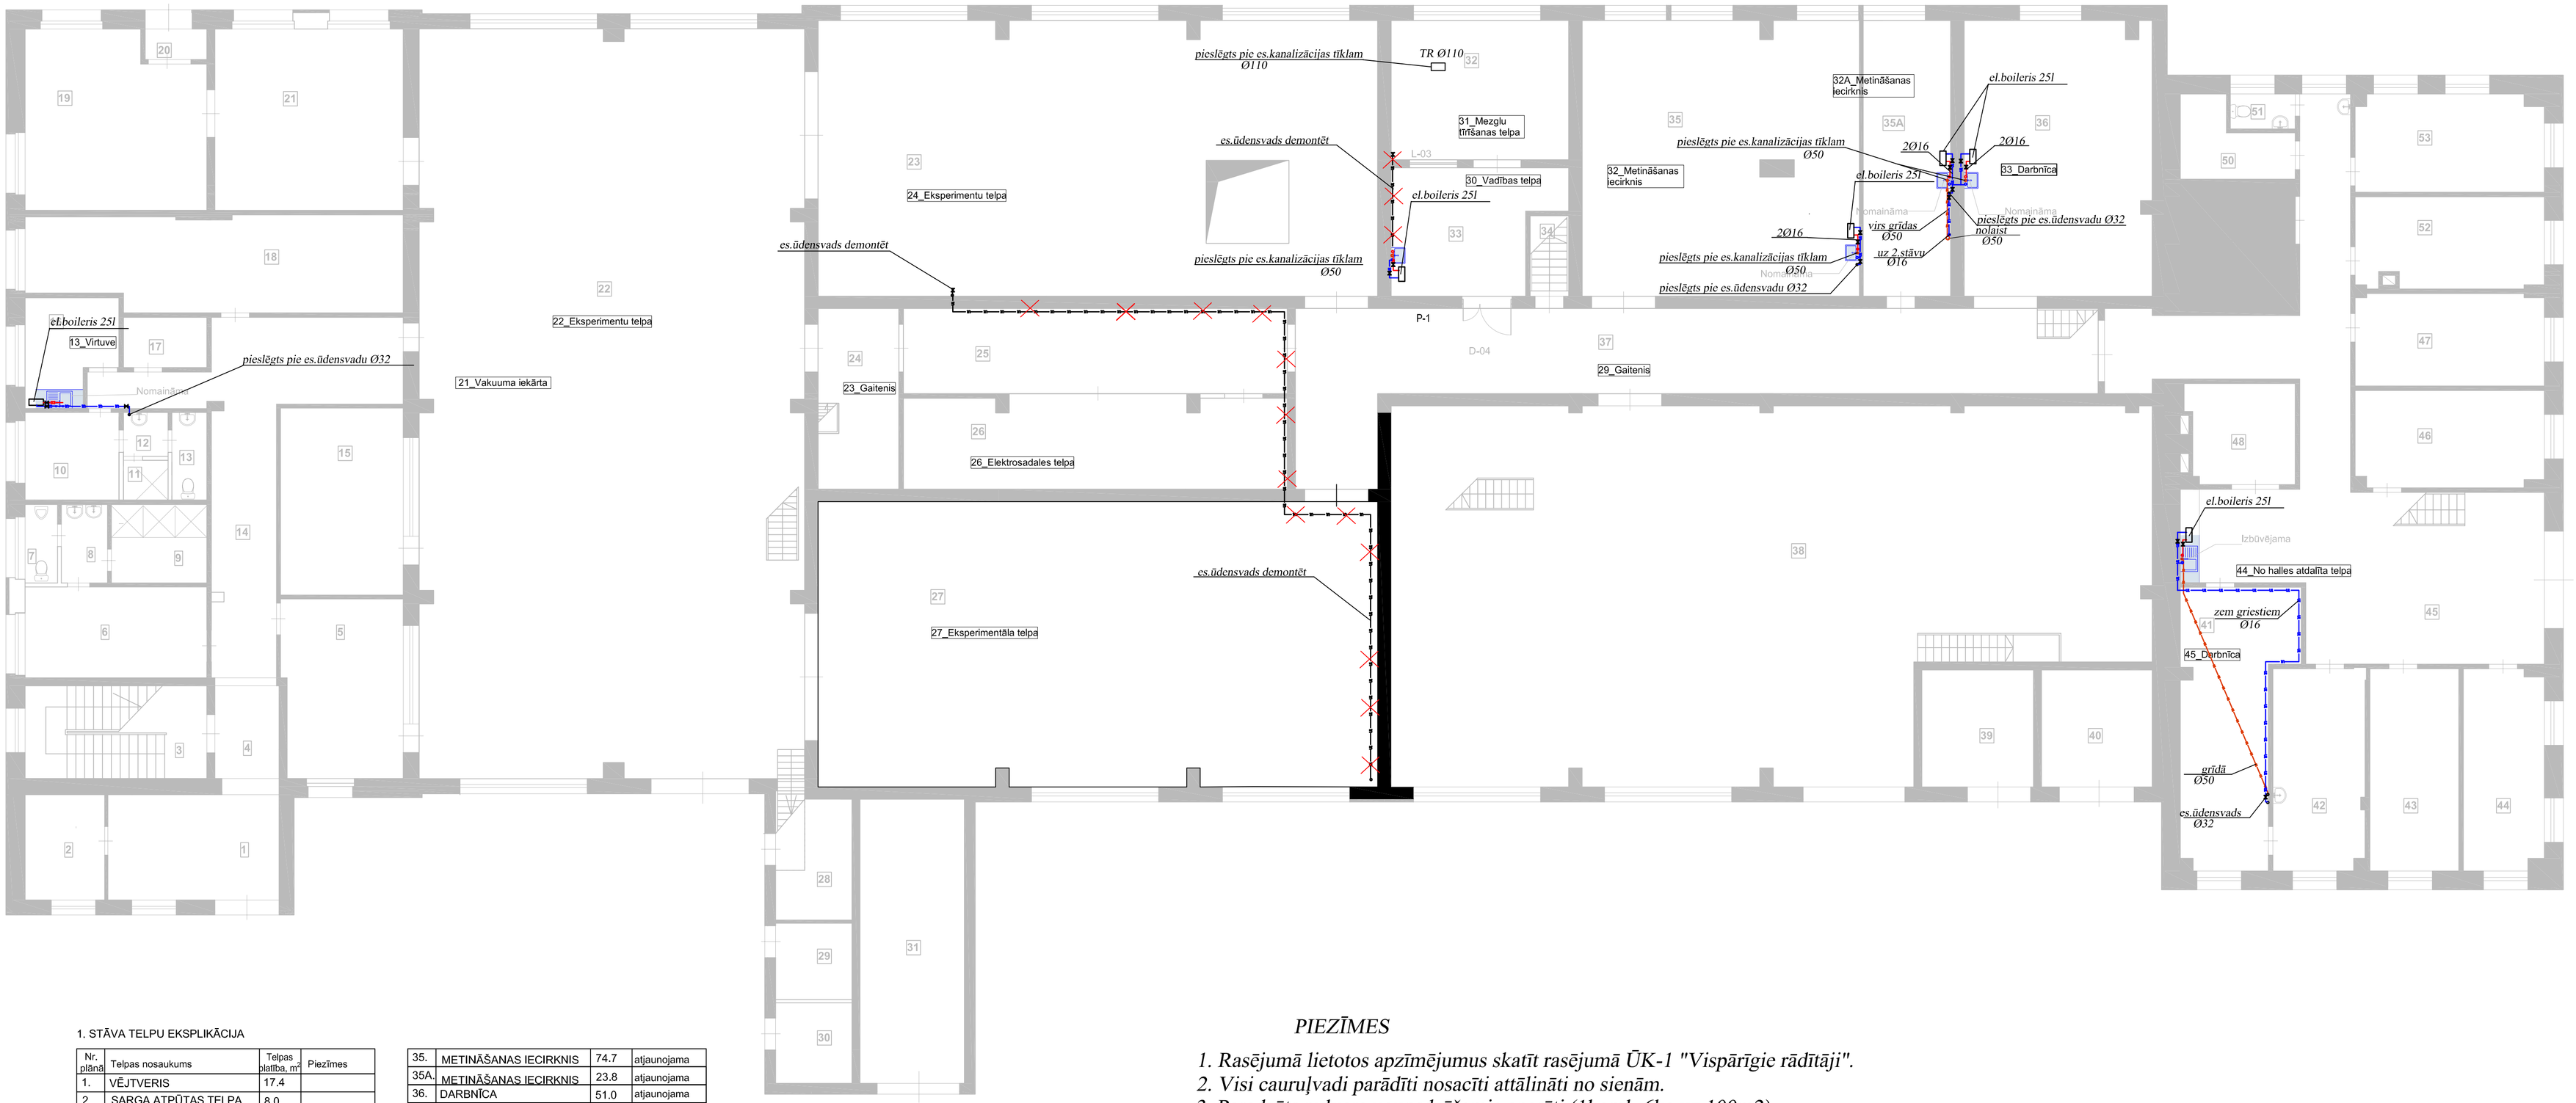

1. STĀVA TELPU EKSPLIKĀCIJA

Nr. plānā	Telpas nosaukums	Telpas platība, m²	Piezīmes
1.	VĒJTVERIS	17.4	
2.	SARGA ATPŪTAS TELPA	8.0	
3.	KĀPŅU TELPA	15.90	
4.	GAITENIS	5.90	
5.	EKSPERIMENTU TELPA	25.30	
6.	ĢĒRBTUVE	16.9	
7.	TUALETE	2.1	
8.	PRIEKŠTELPA	3.7	
9.	DUŠAS TELPA	6.9	
10.	ĢĒRBTUVE	7.8	
11.	DUŠAS TELPA	1.8	
12.	PRIEKŠTELPA	1.9	
13.	TUALETE	3.0	
14.	GAITENIS	39.5	
15.	EKSPERIMENTU TELPA	19.7	
16.	VIRTUVE	8.9	atjaunojama
17.	NOLIKTAVA	3.6	
18.	NOLIKTAVA	34.5	
19.	DARBNĪCA	29.9	
20.	VĒJTVERIS	1.8	
21.	DARBNĪCA	33.2	
22.	EKSPERIMENTU TELPA	283.5	atjaunojama
23.	EKSPERIMENTU TELPA	155.0	atjaunojama
24.	GAITENIS	13.7	atjaunojama
25.	GAITENIS	28.4	atjaunojama
26.	ELEKTROSADALES TELPA	35.0	atjaunojama
27.	EKSPERIMENTU TELPA	157.0	atjaunojama
28.	NOLIKTAVA	8.4	
29.	NOLIKTAVA	5.4	
30.	NOLIKTAVA	5.4	
31.	PRIEKŠTELPA	25.5	
32.	MEZGLU TĪRĪŠANAS TELPA	25.0	atjaunojama
33.	VADĪBAS TELPA	19.5	atjaunojama
34.	KĀPŅU TELPA	3.5	

35.	METINĀŠANAS IECIRKNIS	74.7	atjaunojama
35A.	METINĀŠANAS IECIRKNIS	23.8	atjaunojama
36.	DARBNĪCA	51.0	atjaunojama
37.	GAITENIS	75,0	atjaunojama
36.	DARBNĪCA	50.9	
37.	GAITENIS	75.0	
38.	MAŠĪNZĀLE	252.6	
39.	MONTĀŽAS IECIRKNIS	12.3	
40.	ELEKTROSADALES TELPA	12.2	
41.	ELEKTROSADALE	26.9	
42.	DARBNĪCA	17.0	
43.	KABINETS	16.0	
44.	KABINETS	16.0	
45.	GAITENIS	85.0	
46.	KABINETS	17.5	
47.	KABINETS	17.0	
48.	HOLOGRĀFIJAS TELPA	10.2	
49.	OPTISKO MĒRĪJUMU TELPA	14.0	
50.	SILTUMA MEZGLS	7.0	
51.	TUALETE	2.0	
52.	KABINETS	16.0	
53.	KABINETS	17.0	

PIEZĪMES

1. *Rasējumā lietotos apzīmējumus skatīt rasējumā ŪK-1 "Vispārīgie rādītāji".*
2. *Visi cauruļvadi parādīti nosacīti attālināti no sienām.*
3. *Paredzēts pulvera ugunsdzēšamie aparāti (1koml.-6kg uz 100m2).*
4. *Ūdensvada pievadi pie saniekartiem sistēma montējami no daudzslāņu spiedcaurulēm.*

SIA "MJ Partneri"
Baļ?ru iela 44, R?ga
LV – 1006
Tel. +371 67817777
Fax +371 67817776
e-mail: mj@mj.lv
http://www.mj.lv

	V.UZVĀRDS	PARAKSTS	DATUMS
PR.D.VAD.	J.Tapiļina		15.12.14
IZSTRĀDĀJA	J.Tapiļina		15.12.14

PROJEKTA SADAĻA/ ŪDENSAPGĀDE UN KANALIZĀCIJA

OBJEKTS/ LU fizikas sārmu metālu laboratorija Miera iela 32, Salaspils

LAPAS NOSAUKUMS/ 1.STĀVA PLĀNS ŪDENSAPGĀDE UN KANALIZĀCIJA

STADIJA/ DOKUMENTĀCIJA

PASŪTĪJUMS Nr./ 1-22-6/1-ERAF-INFRA

PASŪTĪTĀJS/ LU fizikas institūts

LAPA/ ŪK-2

MARKA/ ŪK

LAPU SKAITS/ 1:100

REVĪZIJA/