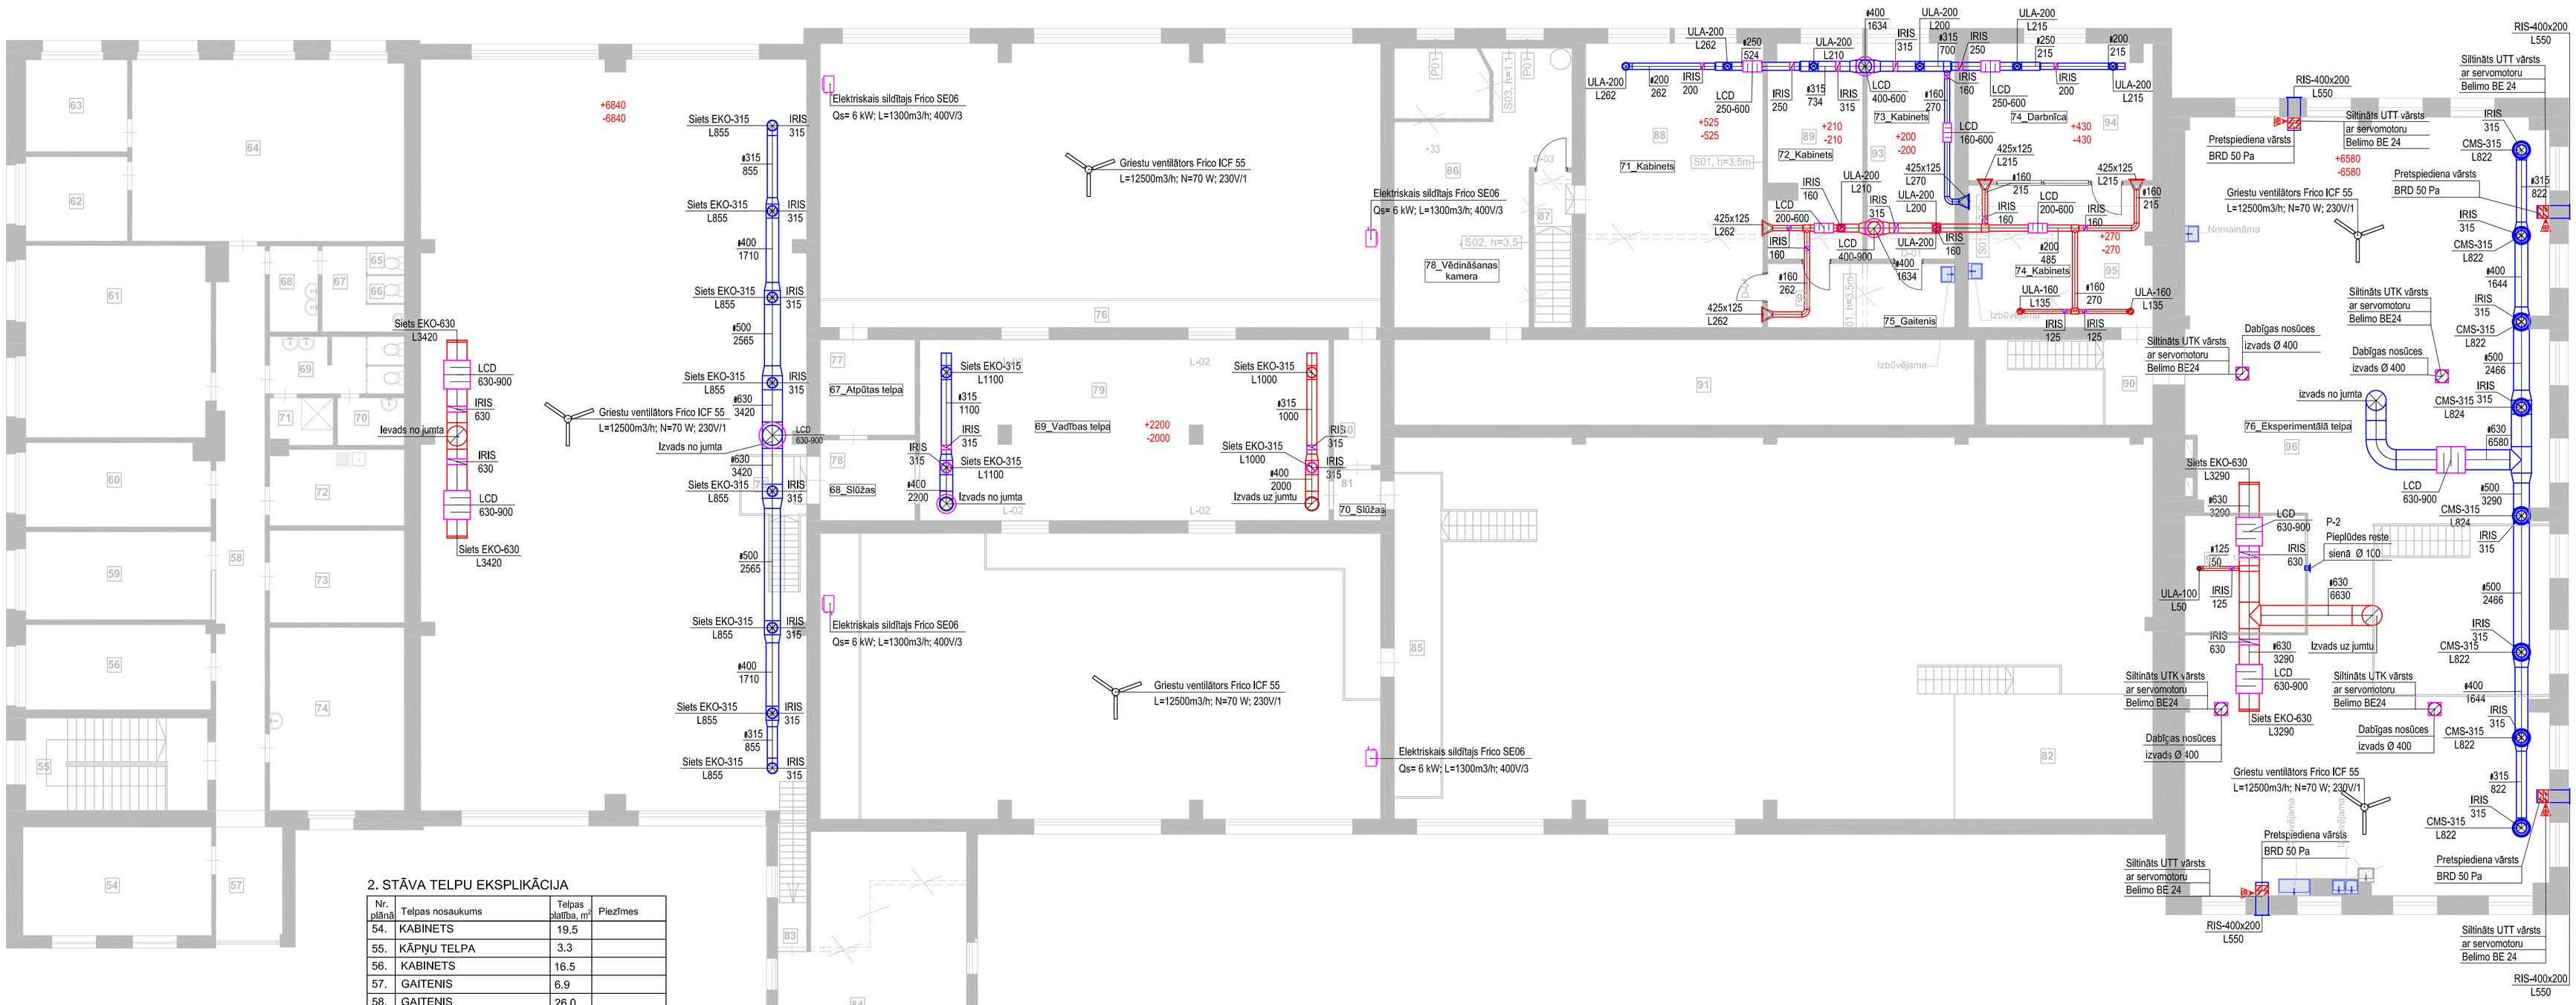


## 2. STĀVA TELPU EKSPLIKĀCIJA

| Nr. plānā | Telpas nosaukums | Telpas platība, m² | Piezīmes |
|---|---|---|---|
| 54. | KABINETS | 19.5 | |
| 55. | KĀPŅU TELPA | 3.3 | |
| 56. | KABINETS | 16.5 | |
| 57. | GAITENIS | 6.9 | |
| 58. | GAITENIS | 26.0 | |
| 59. | KABINETS | 16.5 | |
| 60. | KABINETS | 16.0 | |
| 61. | KABINETS | 35.7 | |
| 62. | BIROJA TELPA | 7.9 | |
| 63. | BIROJA TELPA | 9.0 | |
| 64. | PĀRRUNU TELPA | 48.0 | |
| 65. | TUALETE | 1.0 | |
| 66. | TUALETE | 1.0 | |
| 67. | PRIEKŠTELPA | 4.6 | |
| 68. | PRIEKŠTELPA | 4.3 | |
| 69. | TUALETE | 7.3 | |
| 70. | PALĪGTELPA | 3.0 | |
| 71. | DUŠAS TELPA | 2.7 | |
| 72. | BIROJA VIRTUVE | 9.1 | |
| 73. | NOLIKTAVA | 12.7 | |
| 74. | BIROJA TELPA | 23.5 | |
| 75. | KĀPŅU LAUKUMS | 3.0 | |
| 76. | IEKŠĒJAIS BALKONS | 16.0 | |
| 77. | ATPŪTAS TELPA | 9.0 | atjaunojama |
| 78. | SLŪŽAS | 6.7 | atjaunojama |
| 79. | VADĪBAS TELPA | 67.2 | atjaunojama |
| 80. | PRIEKŠTELPA | 5.4 | |
| 81. | SLŪŽAS | 2.4 | atjaunojama |
| 82. | PALĪGTELPA | 30.3 | |
| 83. | KĀPŅU TELPA | 1.0 | |
| 84. | TEHNISKĀ TELPA | 49.0 | atjaunojama |
| 85. | IEKŠĒJAIS BALKONS | 15.0 | |
| 86. | VĒDINĀŠANAS KAMERA | 42.0 | atjaunojama |
| 87. | KĀPŅU TELPA | 2.7 | atjaunojama |
| 88. | KABINETS | 50.0 | atjaunojama |
| 89. | KABINETS | 20.0 | atjaunojama |
| 90. | KĀPŅU LAUKUMS | 3.8 | |
| 91. | PALĪGTELPA | 47.7 | |
| 92. | GAITENIS | 12.0 | atjaunojama |
| 93. | KABINETS | 18.6 | atjaunojama |
| 94. | DARBNĪCA | 24.5 | atjaunojama |
| 95. | KABINETS | 26.0 | atjaunojama |
| 96. | EKSPERIMENTĀLĀ TELPA | 241.0 | atjaunojama |
| 97. | EKSPERIMENTĀLĀ TELPA | 14.0 | atjaunojama |

SIA "MJ Partneri"
Bajāru iela 44, Rīga
LV – 1006
Tel. +371 7817777
Fax +371 7817776
e-mail: mj@mj.lv
http://www.mj.lv

| | V.UZVĀRDS | PARAKSTS | DATUMS |
|---|---|---|---|
| PR.D.VAD. | A. Krestins | | 15.12.14 |
| IZSTRĀDĀJA | G. Reķis | | 15.12.14 |

PROJEKTA SADAĻA/ APKURE, VENTILĀCIJA

STADIJA/ DOKUMENTĀCIJA

OBJEKTS/ LU fizikas sārmu metālu laboratorija Miera iela 32, Salaspils

PASŪTĪJUMA Nr./ 1-22-6/1-ERAF-INFRA

PASŪTĪTĀJS/ LU fizikas institūts

LAPAS NOSAUKUMS/ VENTILĀCIJA 2. STĀVA PLĀNS

LAPA/ AVK-3

MARĶA/ AVK

MEROGS/ 1:100

REVIZIJA/