SIA "MJ Partneri"
Bērzpils iela 44, Rīga
Tel. +371 7817777
Fax +371 7817776
e-mail: mjpartneri@
http://www.mjpartneri.lv

PROJEKTA SADAĻA/ APKURE, VENTILĀCIJA

OBJEKTS/ LU fizikas sēnmu meklēšanas laboratorija Miera ielā 32, Salaspils

PASŪTĪTĀJS/ LU fizikas institūts

PASŪTĪJUMA NR./ 1-22-6/1-ERAF-INFRA

STADIJA/ DOKUMENTĀCIJA

PR.D.VAD.	A. Krūtiņš		
IZSTRĀDĀJA	G. Ķeķis		
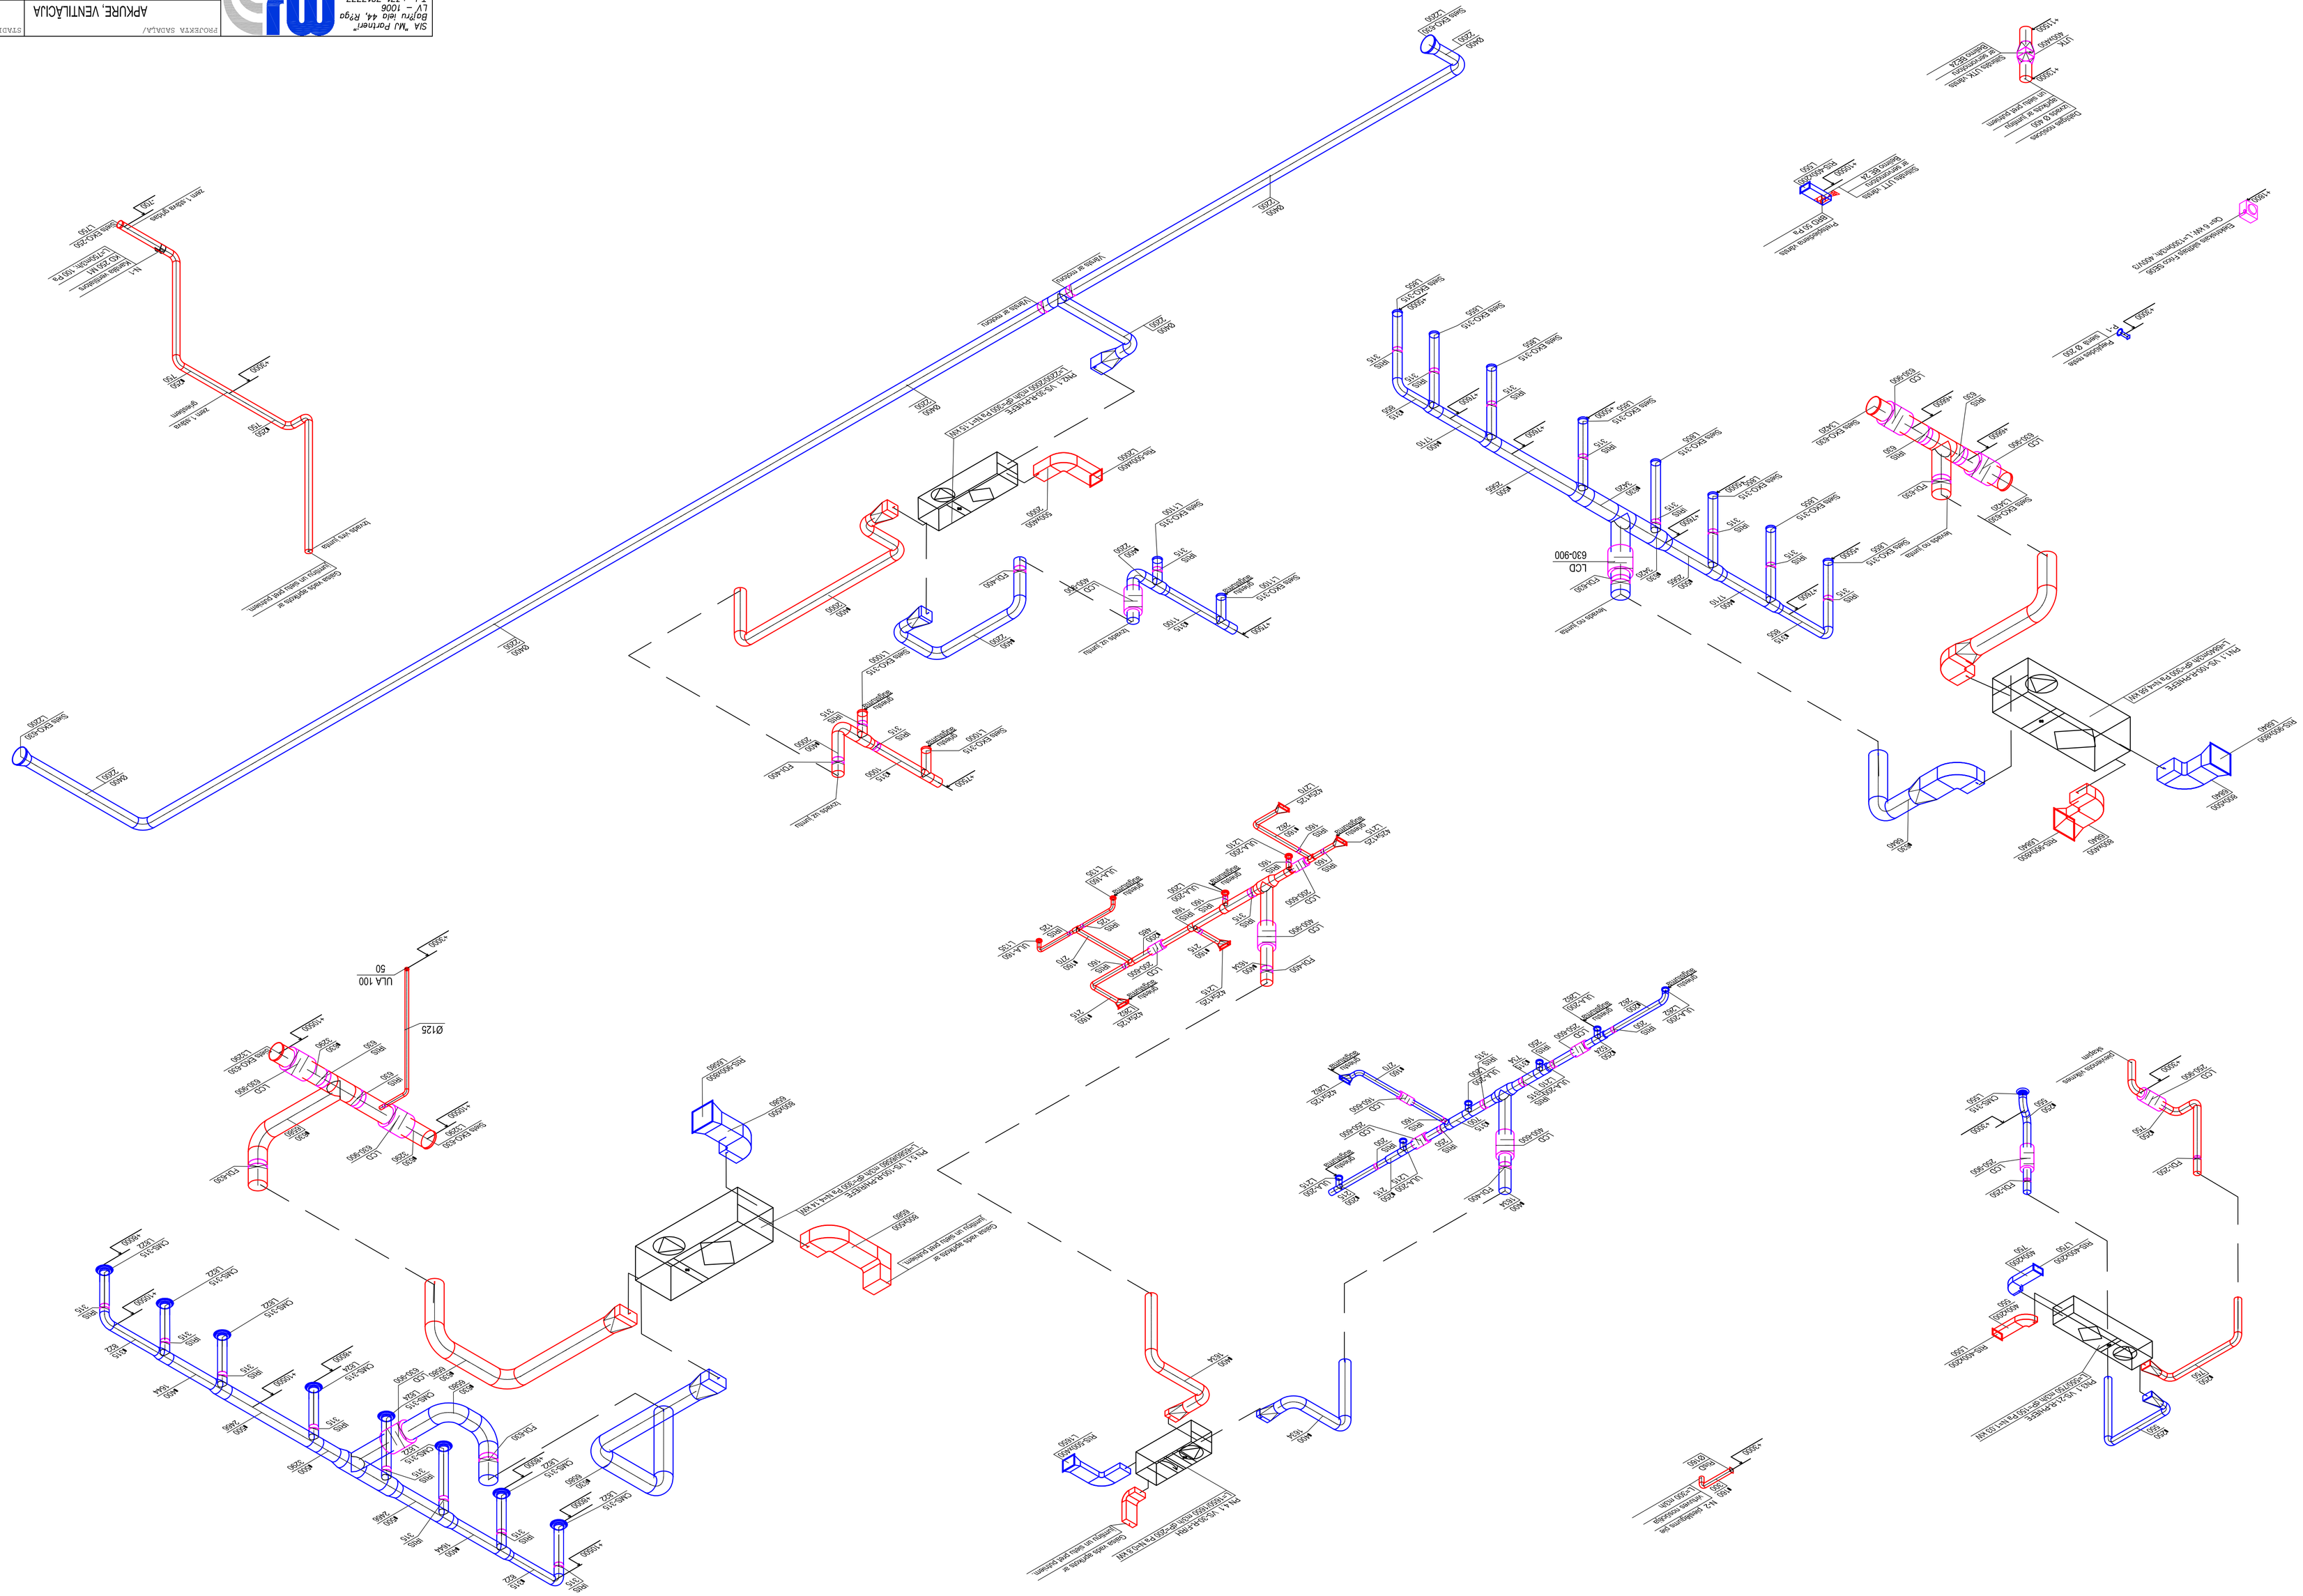
V.UZVĀRDS	FAKSĀTS	DATUMS
LAPAS NOSAUKUMS/		
VENTILĀCIJAS AKSONOMETRIJAS SHĒMA		
LAPA/	15.12.14	
MĒROGS/	1:100	
AVK-6		
JAUNĀ/	AVK	
REVIZIJA/